



ΕΦΗΜΕΡΙΣ ΤΗΣ ΚΥΒΕΡΝΗΣΕΩΣ

ΤΗΣ ΕΛΛΗΝΙΚΗΣ ΔΗΜΟΚΡΑΤΙΑΣ

ΤΕΥΧΟΣ ΤΕΤΑΡΤΟ **Αρ. Φύλλου 612**

27 Ιουλίου 2001

ΠΕΡΙΕΧΟΜΕΝΑ

ΑΠΟΦΑΣΕΙΣ

ΑΠΟΦΑΣΕΙΣ

Αριθ. 1632 (1)

Τροποποίηση σχεδίου πόλης στο Ο.Τ. Γ 1153 της πολεοδομικής ενότητας "Πύργος - Ζωαγορά - Αμυγδαλιές" του Δήμου Τρικκαίων.

Ο ΓΕΝΙΚΟΣ ΓΡΑΜΜΑΤΕΑΣ ΠΕΡΙΦΕΡΕΙΑΣ ΘΕΣΣΑΛΙΑΣ

Έχοντας υπόψη:

1. Τις διατάξεις των άρθρων 3 και 70 του Ν.Δ/τος της 17.7.23 (ΦΕΚ 228 Α) "Περί σχεδίων πόλεων κ.λ.π," όπως τροποποιήθηκε μεταγενέστερα.
2. Τις διατάξεις του άρθρου 29 του Ν.2831/2000 (ΦΕΚ140 Α) "Περί τροποποίησης του Γ.Ο.Κ. (Ν.1577/85) και άλλων διατάξεων".
3. Τις διατάξεις του άρθρου 66 παρ.4 του Ν.1622/86 (ΦΕΚ 92 Α).
4. Τις διατάξεις του άρθρου 8 του Ν. 3200/55 (ΦΕΚ 97Α).
5. Το από 30.9.91 Π. Δ/μα (ΦΕΚ 810Δ/ 11.11.91) με το οποίο εγκρίθηκε το ρυμοτομικό σχέδιο της περιοχής.
6. Την απόφαση 264/2000 του Δημοτικού Συμβουλίου Τρικκαίων και το γεγονός ότι κατά της παραπάνω απόφασης δεν ασκήθηκαν ενστάσεις.
7. Τη θετική γνωμοδότηση 100/16/10.7.01 του Περιφερειακού Συμβουλίου Χωροταξίας, Οικισμού και Περιβάλλοντος της ΔΙΠΕΧΩ Θεσσαλίας.
8. Το γεγονός ότι από τις κανονιστικές διατάξεις της Απόφασης αυτής δεν προκαλείται δαπάνη σε βάρος του Κρατικού Προϋπολογισμού και του οικείου Δήμου.

Επειδή από τα υπ' αριθμ. 14951/75, 15752/75 και 27498/81 συμβόλαια προκύπτει η ύπαρξη ιδιωτικής οδού με την αναγνώριση της οποίας αποκτούν πρόσωπο οι τυφλές ιδιοκτησίες των Παναγιώτη Ζήκου και Δημ. Γελαδάρη, αποφασίζουμε:

Εγκρίνεται η τροποποίηση του ρυμοτομικού σχεδίου στο Ο.Τ. Γ 1153 της πολεοδομικής ενότητας " Πύργος - Ζωαγορά - Αμυγδαλιές " του Δήμου Τρικκαίων και συγκεκριμένα η αναγνώριση της ιδιωτικής οδού μεταξύ των ιδιοκτησιών Δ. Ντούβλη, Π. Ζήκου και Θ. Μίχου, Δ. Μπίτου σε δημοτική, πλάτους 4.00 μ. , όπως απεικονίζεται στο τοπογραφικό διάγραμμα σε κλ. 1:500 που συνέταξε ο Τοπογράφος Μηχανικός Χρήστος Πανουργιάς και αποτελεί αναπόσπαστο μέρος της απόφασης αυτής.

Η ισχύς της παρούσας απόφασης αρχίζει από τη δημοσίευση της στην Εφημερίδα της Κυβερνήσεως.

Η παρούσα απόφαση να δημοσιευτεί στην Εφημερίδα της Κυβερνήσεως.

Λάρισα, 11 Ιουλίου 2001

Ο Γενικός Γραμματέας Περιφέρειας
ΙΩΑΝΝΗΣ ΚΑΡΑΤΖΙΩΤΗΣ

ΝΟΜΑΡΧΙΑ ΤΡΙΚΑΛΩΝ
ΔΗΜΟΣ ΤΡΙΚΚΑΙΩΝ

ΔΙΑΓΡΑΜΜΑ ΡΥΜΟΤΟΜΙΑΣ ΜΕ ΧΑΡΑΚΤΗΡΙΣΤΙΚΑ ΣΗΜΕΙΑ

527

Γ 1158

Ιδιοκτησία Θεοδοσίου Μήτου κ.λπ.


ΕΘΝΙΚΟ ΤΥΠΟΓΡΑΦΕΙΟ
Για τεχνικούς λόγους στο σχεδιάγραμμα έγινε σμίκρυνση κατά ποσοστό 33 %

ΚΛΙΜΑΚΑ 1:500

ΦΥΛΛΟ 1

ΣΗΜΕΙΑ

ΚΑ	09.51
05/	33.21

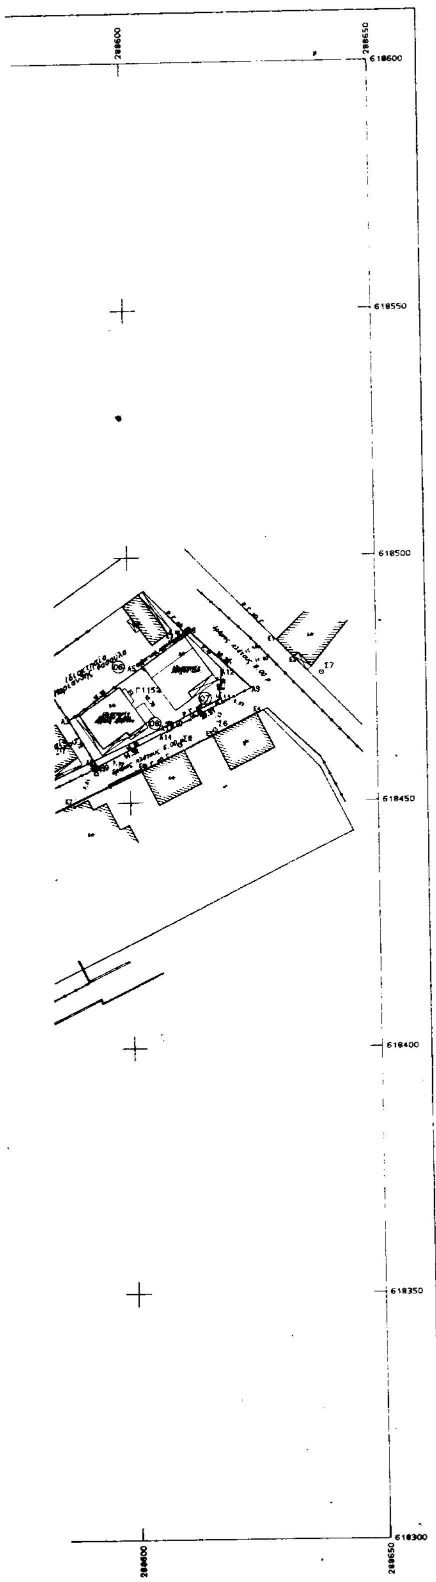

ΝΟΜΟΣ	0	ΤΡΙΚΑΛΩΝ	
ΔΗΜΟΣ η ΚΟΙΝΟΤΗΤΑ	0	ΤΡΙΚΚΑΙΩΝ	
Μέθοδος σύνταξης		Τοπογραφικά στοιχεία	ΕΠΙΓΕΙΑ
		Κτηματολογικά στοιχεία	ΕΠΙΓΕΙΑ
Χρόν. Μέτρης Τοπογρ. στοιχ.		1999	Ο Μελετητής
Χρόν. Μέτρης Κτημ. στοιχ.		199	ΣΤΕΦΑΝΟΣ ΣΑΚΚΑΣ

ΔΗΜΟΣ ΤΡΙΚΚΑΙΩΝ
ΤΜΗΜΑ ΠΟΛΕΟΔΟΜΙΑΣ-ΣΧΕΔΙΟΥ ΠΟΛΗΣ

ΤΡΟΠΟΠΟΙΗΣΗ ΣΧΕΔΙΟΥ ΠΟΛΗΣ ΤΡΙΚΑΛΩΝ

ΥΠΟΜΝΗΜΑ

——— ΠΡΟΤΕΙΝΟΜΕΝΗ ΡΥΜΟΤΟΜΙΑ
– – – ΚΑΤΑΡΓΟΥΜΕΝΗ ΡΥΜΟΤΟΜΙΑ

ΗΜΕΡΟΜΗΝΙΑ	ΚLIΜΑΚΑ	ΑΡ. ΣΧΕΔΙΟΥ
16-12-2000	1:500	1

ΒΕΒΑΙΩΣΗ
Βεβαιουται οτι η εμφαινομενη στο σχεδιο ρυμοτομια ειναι συμφωνος με την αρ.472/29-12-99 αποφαση του Δ.Σ.δεν καθιστα οικοπεδα αρτια μη αρτια και δε ρυμοτομει νομιμως υφισταμενα κτιρια.

Ο ΔΗΜΑΡΧΟΣ

ΓΕΩΡΓΙΟΥ Κ. ΣΠΑΘΗΣ

ΣΥΝΤΑΧΘΗΚΕ

ΧΡΗΣΤΟΣ Λ. ΠΑΝΟΥΡΓΙΑΣ
ΔΙΠΛ. ΤΟΠΟΓΡΑΦΟΣ ΜΗΧΑΝΙΚΟΣ
ΓΑΡΙΒΑΛΔΗ 3 - ΤΗΛ. 27442 - ΤΡΙΚΑΛΑ

ΕΛΕΓΧΘΗΚΕ
Τρικαλα 5/2/2001

ΠΟΥΛΙΑΝΙΤΗΣ

ΤΟ ΠΕΡΙΦΕΡΙΑΚΟ Σ.Χ.Ο.Π.

ΕΛΕΓΧΘΗΚΕ
Λάρισα

ΠΕΡΙΦΕΡΕΙΑΚΟ ΣΥΜΒΟΥΛΙΟ ΧΩΡΟΤΑΞΙΑΣ ΟΙΚΙΣΜΟΥ & ΠΕΡΙΒΑΛΛΟΝΤΟΣ
Το παρόν σχεδιάγραμμα εξετάσθηκε από το Π.Σ.Χ.Ο.Π. την 10-7-01 και εγκρίθηκε ... 100/16/10-7-01 ...
ΠΡΟΕΔΡΟΣ ΓΡΑΜΜΑΤΕΑΣ

ΘΕΩΡΗΘΗΚΕ
Λάρισα

ΧΡ. ΜΠΟΥΜΠΟΥΡΑΣ

ΚΩΝ/ΝΟΣ ΜΠΑΛΑΝΟΣ

ΕΓΚΡΙΝΕΤΑΙ
ΛΑΡΙΣΑ
Ο ΓΕΝΙΚΟΣ ΓΡΑΜ...

ΠΕΡΙΦΕΡΕΙΑ ΘΕΣΣΑ...
ΔΙΕΥΘΥΝΣΗ ΠΕΡΙΒΑΛΛΟ...
ΚΑΙ ΧΩΡΟΤΑΞΙΑΣ
ΕΓΚΡΙΝΕΤΑΙ
ΑΠΟΦΑΣΗ ...
Λάρισα ...
ΜΕ Ε.Γ.Γ.
Ο ΠΡΟΪΣΤΑΜΕΝΟΣ

Αριθ. 1397 (2)

Τροποποίηση του ρυμοτομικού σχεδίου Λάρισας στα Ο.Τ. 714Γ, 714Α, 714Β και Κ.Χ. 714 για προσαρμογή των οικοδομικών γραμμών και χαρακτηρισμό των περικλειομένων δρόμων ως πεζοδρόμων.

Ο ΓΕΝΙΚΟΣ ΓΡΑΜΜΑΤΕΑΣ ΠΕΡΙΦΕΡΕΙΑΣ ΘΕΣΣΑΛΙΑΣ

Έχοντας υπ' όψη:

1) Τις διατάξεις του άρθρου 3 παρ. 70 του Ν.Δ. της 17.7.1923 (ΦΕΚ 228/ Α') "Περί σχεδίων πόλεων κλπ" όπως τροποποιήθηκε και συμπληρώθηκε μεταγενέστερα.

2) Τις διατάξεις του άρθρου 29 του Ν.2831/2000 (ΦΕΚ 140/Α') "περί τροποποίησης του Γ.Ο.Κ. (Ν. 1577/85) και άλλων διατάξεων".

3) Την Απόφαση 811/89 του Ν. Λάρισας (ΦΕΚ 183/Δ) με την οποία αναθεωρήθηκε το ρ.σ. Λάρισας.

4) Τις διατάξεις των άρθρων 6 (παρ. 1), 7, 8 και 9 του Ν. 1577/85 (ΦΕΚ 210/Α') "Γενικός Οικοδομικός Κανονισμός" όπως τροποποιήθηκαν μέχρι σήμερα.

5) Την Απόφαση 317/2001 του Δημοτικού Συμβουλίου Λάρισας.

6) Τη θετική Γνωμοδότηση 103/16/10.7.2001 του Περιφερειακού Συμβουλίου Χωροταξίας Οικισμού και Περιβάλλοντος της ΔΙ.ΠΕ.ΧΩ. Θεσσαλίας.

7) Τις διατάξεις του Ν 2503/30.5.97 (ΦΕΚ 107/Α')

8) Το γεγονός ότι από τις κανονιστικές διατάξεις αυτής της Απόφασης δεν προκαλείται δαπάνη σε βάρος του Κρατικού Προϋπολογισμού και του οικείου Δήμου και επειδή

Η προτεινόμενη ρύθμιση εναρμονίζεται με την υπάρχουσα κατάσταση και δεν δημιουργεί ρυμοτομήσεις ή προσκυρώσεις.

Το πλάτος των οδών διατηρείται και μετά τη μετατόπιση των οικοδομικών γραμμών ώστε να μην προκαλείται μείωση κοινοχρήστων.

Ο καθορισμός των περικλεισμένων δρόμων ως πεζοδρόμων εξυπηρετεί την απρόσκοπτη προσέγγιση των πολιτών στον Κ.Χ. 714Β, αποφασίζουμε:

Εγκρίνουμε την τροποποίηση του ρυμοτομικού σχεδίου Λάρισας για την μετατόπιση των οικοδομικών γραμμών των Ο.Τ. 714, 714Α, 714Γ και 714Β και το χαρακτηρισμό των αντιστοίχων δρόμων ως πεζοδρόμων όπως σημειώνεται στο τοπογραφικό διάγραμμα σε κλ. 1:500 που συνοδεύει την Απόφαση αυτή.

Η ισχύς της Απόφασης αυτής, αρχίζει από τη δημοσίευσή της στην Εφημερίδα της Κυβερνήσεως.

Η Απόφαση αυτή να δημοσιευθεί στην Εφημερίδα της Κυβερνήσεως.

Λάρισα, 11 Ιουλίου 2001

Ο Γενικός Γραμματέας Περιφέρειας
ΙΩΑΝΝΗΣ ΚΑΡΑΤΖΙΩΤΗΣ

ΕΛΛΗΝΙΚΗ ΔΗΜΟΚΡΑΤΙΑ
ΠΕΡΙΦΕΡΕΙΑ ΘΕΣΣΑΛΙΑΣ
ΝΟΜΟΣ ΛΑΡΙΣΑΣ
Δ/ΝΣΗ ΑΥΤΟΔΙΟΙΚΗΣΗΣ ΚΑΙ ΑΠΟΚΕΝΤΡΩΣΗΣ

Φ 565

ΔΗΜΟΣ ΛΑΡΙΣΑΣ
ΙΩΝΟΣ ΔΡΑΓΟΥΜΗ 1
Τ.Θ. : 1259 / ΤΚ 411 10 ΛΑΡΙΣΑ
ΔΙΕΥΘΥΝΣΗ: ΠΟΛΕΟΔΟΜΙΑΣ
ΤΜΗΜΑ: ΣΧΕΔΙΟΥ ΠΟΛΗΣ

ΤΟΠΟΓΡΑΦΙΚΟ ΔΙΑΓΡΑΜΜΑ
ΤΡΟΠΟΠΟΙΗΣΗ ΣΧΕΔΙΟΥ ΠΟΛΗΣ ΛΑΡΙΣΑΣ
Ο.Τ. (714Γ-714Α) και (714-Κχ. 714 Β) ΠΙΝ. 07.03
ΣΥΝΟΙΚΙΣΜΟΣ: ΦΙΛ/ΠΟΛΗ
ΘΕΜΑ: ΠΡΟΣΑΡΜΟΓΗ ΤΩΝ Ο.Τ. ΣΤΑ ΟΡΙΑ ΤΩΝ ΙΔΙΟΚΤΗΣΙΩΝ ΕΠΙ ΤΩΝ ΑΝΩΝΥΜΩΝ ΟΔΩΝ ΜΕΤΑΞΥ ΤΩΝ Ο.Τ. 714 Γ, 714 Α ΚΑΙ ΚΧ 714 Β, ΟΤ 714 ΠΟΥ ΒΡΙΣΚΟΝΤΑΙ ΜΕΤΑΞΥ ΤΩΝ ΟΔΩΝ ΘΕΟΠΟΜΠΟΥ - ΑΔΡΙΑΝΟΥΠΟΛΕΩΣ ΚΟΚΟΤΗ ΚΑΙ ΣΠΑΝΟΥΔΗ, ΚΑΙ ΧΑΡΑΚΤΗΡΙΣΜΟΣ ΑΥΤΩΝ ΩΣ ΠΕΖΟΔΡΟΜΩΝ.

Το παρόν συνοδεύει την υπ' αριθμ. 317/2001 απόφαση Δ.Σ. Λάρισας.


Λάρισα 5/4/2001

Ο ΣΥΝΤΑΞΑΣ

Η ΠΡΟΪΣΤΑΜΕΝΗ ΤΜΗΜΑΤΟΣ ΣΧΕΔΙΟΥ ΠΟΛΗΣ
ΝΟΤΗ ΠΑΡΑΣΚΕΥΗ
Αρχιτέκτων Μηχ/κός ΠΕ4 με β' βαθμό

ΘΕΩΡΗΘΗΚΕ
Λάρισα 23-5-01

Η ΔΙΕΥΘΥΝΤΡΙΑ ΠΟΛΕΟΔΟΜΙΑΣ
ΟΥΡ. ΒΑΜΒΑΤΣΙΚΟΥ - ΠΑΠΑΚΩΝΣΤΑΝΤΙΝΟΥ
Αγρ. Τοπογράφος Μηχανικός ΠΕ 6 με Α' β

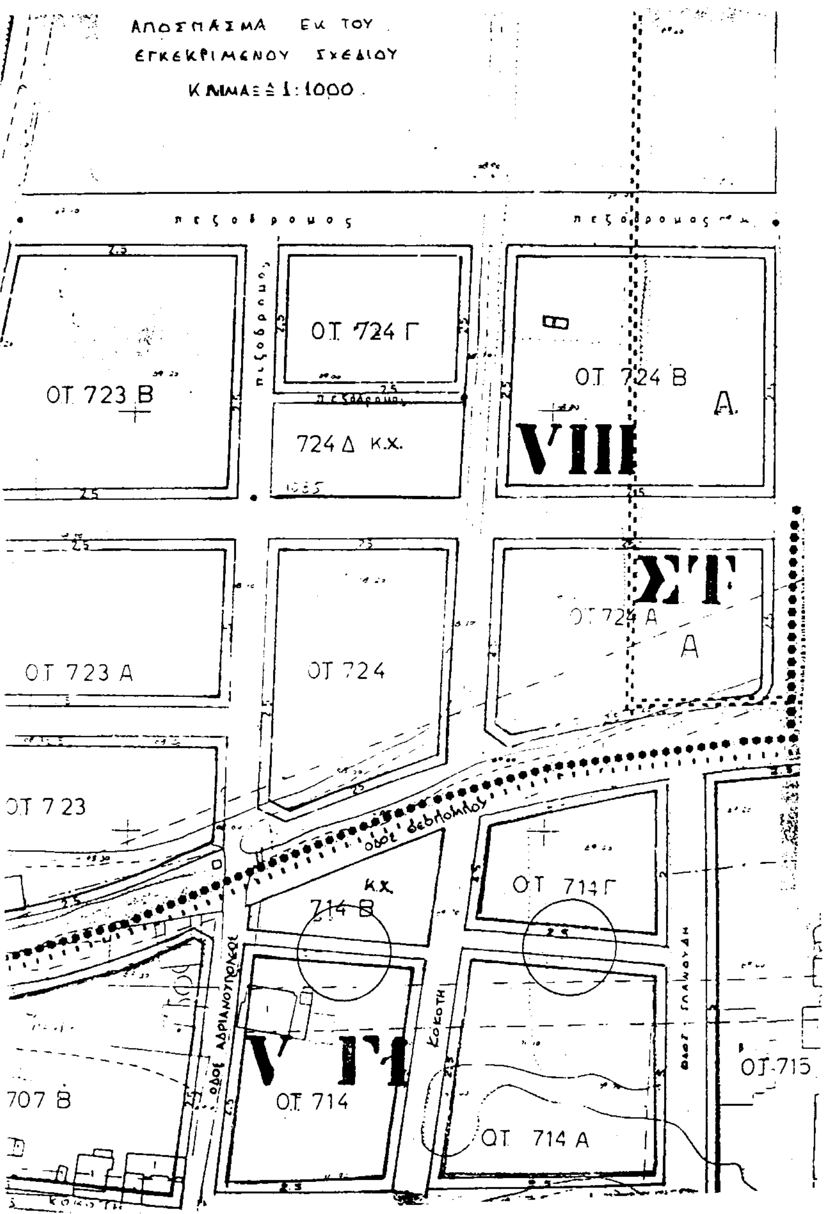

Ο.Τ.714Γ

Ο.Τ.714Α

Κ.Χ.714Β

Ο.Τ.714

ΠΕΖΟΔΡΟΜΟΣ

ΟΔΟΣ ΘΕΟΠΟΜΠΟΥ

(Τροποποίηση ΦΕΚ 1237/Δ/9-12-92)

2.50


ΚΛΙΜΑΞ 1:500

ΠΕΡΙΦΕΡΕΙΑΚΟ ΣΥΜΒΟΥΛΙΟ ΧΩΡΟΤΑΞΙΑΣ
ΟΙΚΙΣΜΟΥ & ΠΕΡΙΒΑΛΛΟΝΤΟΣ
Το παρόν ... εξετάσθηκε από το Π.Σ.Χ.Ο.Π. ...
και εγκρίθηκε ... υπ' αριθμ. ... του.
ΠΡΟΕΔΡΟΣ ΓΡΑΜΜΑΤΕΑΣ

ΧΡ. ΔΕΤΟΜΠΟΡΙΔΗΣ

ΚΩΝ/ΝΟΣ ΜΠΑΛΛΑΝΟΣ

ΠΕΡΙΦΕΡΕΙΑ ΘΕΣΣΑΛΙΑΣ
ΔΙΕΥΘΥΝΣΗ ΠΕΡΙΒΑΛΛΟΝΤΟΣ
ΚΑΙ ΧΩΡΟΤΑΞΙΑΣ
ΕΓΚΡΙΝΕΤΑΙ
ΑΠΟΦΑΣΗ ..1397......
Λάρισα ...
Ο ΠΡΟΪΣΤΑΜΕΝΟΣ

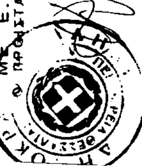

ΧΡ. ΔΕΤΟΜΠΟΡΙΔΗΣ

Αριθ. 1744 (3)

Κήρυξη έκτασης 1,185 στρ. ως αναδασωτέας στη θέση "Μιντζέικα" περιφέρειας Δ.Δ. Σουλίου του Δήμου Πατρέων Ν. Αχαΐας.

Ο ΓΕΝΙΚΟΣ ΓΡΑΜΜΑΤΕΑΣ
ΠΕΡΙΦΕΡΕΙΑΣ ΔΥΤΙΚΗΣ ΕΛΛΑΔΑΣ

Έχοντας υπόψη:

1. Το άρθρο 117 παρ. 3 του Συντάγματος της Χώρας.

2. Τις διατάξεις του Ν. 2503/97 "Διοίκηση, οργάνωση, στελέχωση της Περιφέρειας, ρύθμιση θεμάτων για την τοπική αυτοδιοίκηση και άλλες διατάξεις".

3. Την αριθ. 186/30.6.1998 απόφαση Γ.Γ.Π.Δ.Ε "Άσκηση αρμοδιοτήτων Γενικού Γραμματέα Περιφέρειας Δυτ. Ελλάδας επί θεμάτων ΔΑΣΙΚΩΝ και μεταβίβαση του δικαιώματος υπογραφής στους Προϊσταμένους Υπηρεσιακών Μονάδων της Περιφέρειας".

4. Τις διατάξεις του Ν. 998/79 " Περί προστασίας των Δασών και των δασικών εκτάσεων" και συγκεκριμένα:

α) Του άρθρου 41 παρ. 1.

β) Του άρθρου 38 παρ.2.

γ) Του άρθρου 70 παρ. 3 του Ν. 998/79, όπως συμπληρώθηκε με τον Ν. 2040/92.

5. Τις σχετικές δ/γές του Υπουργείου Γεωργίας.

6. Την αριθ. 4652/29.6.2001 πρόταση του Δασαρχείου Πατρών "περί κηρύξεως εκτάσεως ως αναδασωτέας" 1,185 στρεμμάτων στη θέση "Μιντζέικα" περιφέρειας Δ. Δ. Σουλίου Δήμου Πατρέων.

7. Τη θετική εισήγηση της Δ/νσης Δασών Ν. Αχαΐας, αποφασίζουμε:

Κηρύσσουμε Αναδασωτέα, με σκοπό την αποκατάσταση με φυσική ή τεχνητή αναγέννηση της δασικής βλάστησης που καταστράφηκε από παράνομη κατάληψη δια αποψιλωτικής υλοτομίας και φύτευσης βυσσινιών, που έγινε από τον Αναστάσιο Γεωργίου Μίντζα κάτοικο Άνω Σουλίου Δήμου Πατρέων και διαπιστώθηκε στις 30.5.2001, του δημόσιου δάσους (με πουρνάρια) εμβαδού ενός στρέμματος και εκατόν ογδόντα πέντε τετραγωνικών μέτρων (1,185 στρέμ.), στη θέση "Μιντζέικα" περιφέρειας Δ.Δ. Σουλίου του Δήμου Πατρέων και η οποία προσδιορίζεται από τα στοιχεία Α, Η, Γ, Δ, Ε, ... Ν, Ξ, Ο, Α όπως αυτά φαίνονται στο συνημμένο διάγραμμα το οποίο αποτελεί αναπόσπαστο μέρος της απόφασης αυτής και έχει όρια:

Ανατολικά: Με δημόσιο δάσος και φερόμενο αγρό ιδίου.

Δυτικά: Με δημοτική οδό και πέραν αυτής με δημόσιο δάσος.

Βόρεια: Με φερόμενο αγρό ιδίου και δημόσιο δάσος.

Νότια: Με δημοτική οδό και πέραν αυτής με δημόσιο δάσος.

Η παρούσα ισχύει μετά τη δημοσίευση της στο Δ.Δ. Σουλίου Λεοντίου σύμφωνα με το άρθρο 37 του Ν. 3200/55.

Η απόφαση αυτή να δημοσιευθεί στην Εφημερίδα της Κυβερνήσεως.

Πάτρα, 4 Ιουλίου 2001

Ο Γενικός Γραμματέας Περιφέρειας
ΝΙΚΟΛΑΟΣ ΜΠΕΛΙΒΑΝΗΣ

ΑΠΟΣΠΑΣΜΑ ΧΑΡΤΗ

Δημ. Διαμ. Σουλίου Δήμου Πατρέων

Κλίμακα 1:5000

⊖ = θέση [illegible]

Ανήκει στην με αρ. 1744/4-7-2001 Απόφαση Περ. Δυτ. Ελλάδας

ΤΟΠΟΓΡΑΦΙΚΟ ΔΙΑΓΡΑΜΜΑ

Δημοσίου δάσους που καταλήφθηκε δια αναγκαστικής υλοτομίας και φύτευσης [illegible] από τον Αναστάσιο Γεωρ. Μίντζα κάτ. Άνω Σουλίου στη θέση «Μιντζέικα» Δημ. Διαμ. Σουλίου Δήμου Πατρέων που αποφασίζεται αποδάσωση

Εμβαδό = 1.485 m^2

Κλίμακα 1:500

Καταληφθέντα σημεία: Α, Β, Γ, Δ, Ε, ... Ν, Ξ, Ο, Α

Πίνακας αζιμουθίων

Α – Β	349
Β – Γ	341
Γ – Δ	332
Δ – Ε	327
Ε – Ζ	343
Ζ – Η	355
Η – Θ	102
Θ – Ι	140
Ι – Κ	142
Κ – Λ	120
Λ – Μ	114
Μ – Ν	123
Ν – Ξ	178
Ξ – Ο	156
Ο – Α	211

ΕΘΝΙΚΟ ΤΥΠΟΓΡΑΦΕΙΟ
Για τεχνικούς λόγους το σχεδιάγραμμα έχει σμικρυνθεί κατά ποσοστό 55 %

Πάτρα 29-6-2001
Η Συντάκτρια
Αικ. Ευαγγελινού
Δασολόγος

Ο Δασάρχης
Ευάγ. Τσιλιμίγκας
Δασολόγος

Πάτρα 4/7/2001
Ο Γεν. Γραμματέας Π.Δ.Ε.
Νικόλαος Απεζιβάνης